



平面詳細図(シンダーコンクリートの場合)

(特記仕様記載事項)

- 1樹種:トットリフジタ 1号とする。
- 2a保証:施工後 2年間は常緑キリンソウの無償管理期間とする
- 2b保証:施工後 5年間はDバックの無償保証期間とする
- 3耐風圧力 45m/s対応
- 4袋素材:東レ アクスター G 2150 1S製 YKKファスナー
- 5培土:常緑キリンソウ専用培土使用
- 6屋根取付部材:コーキング材使用

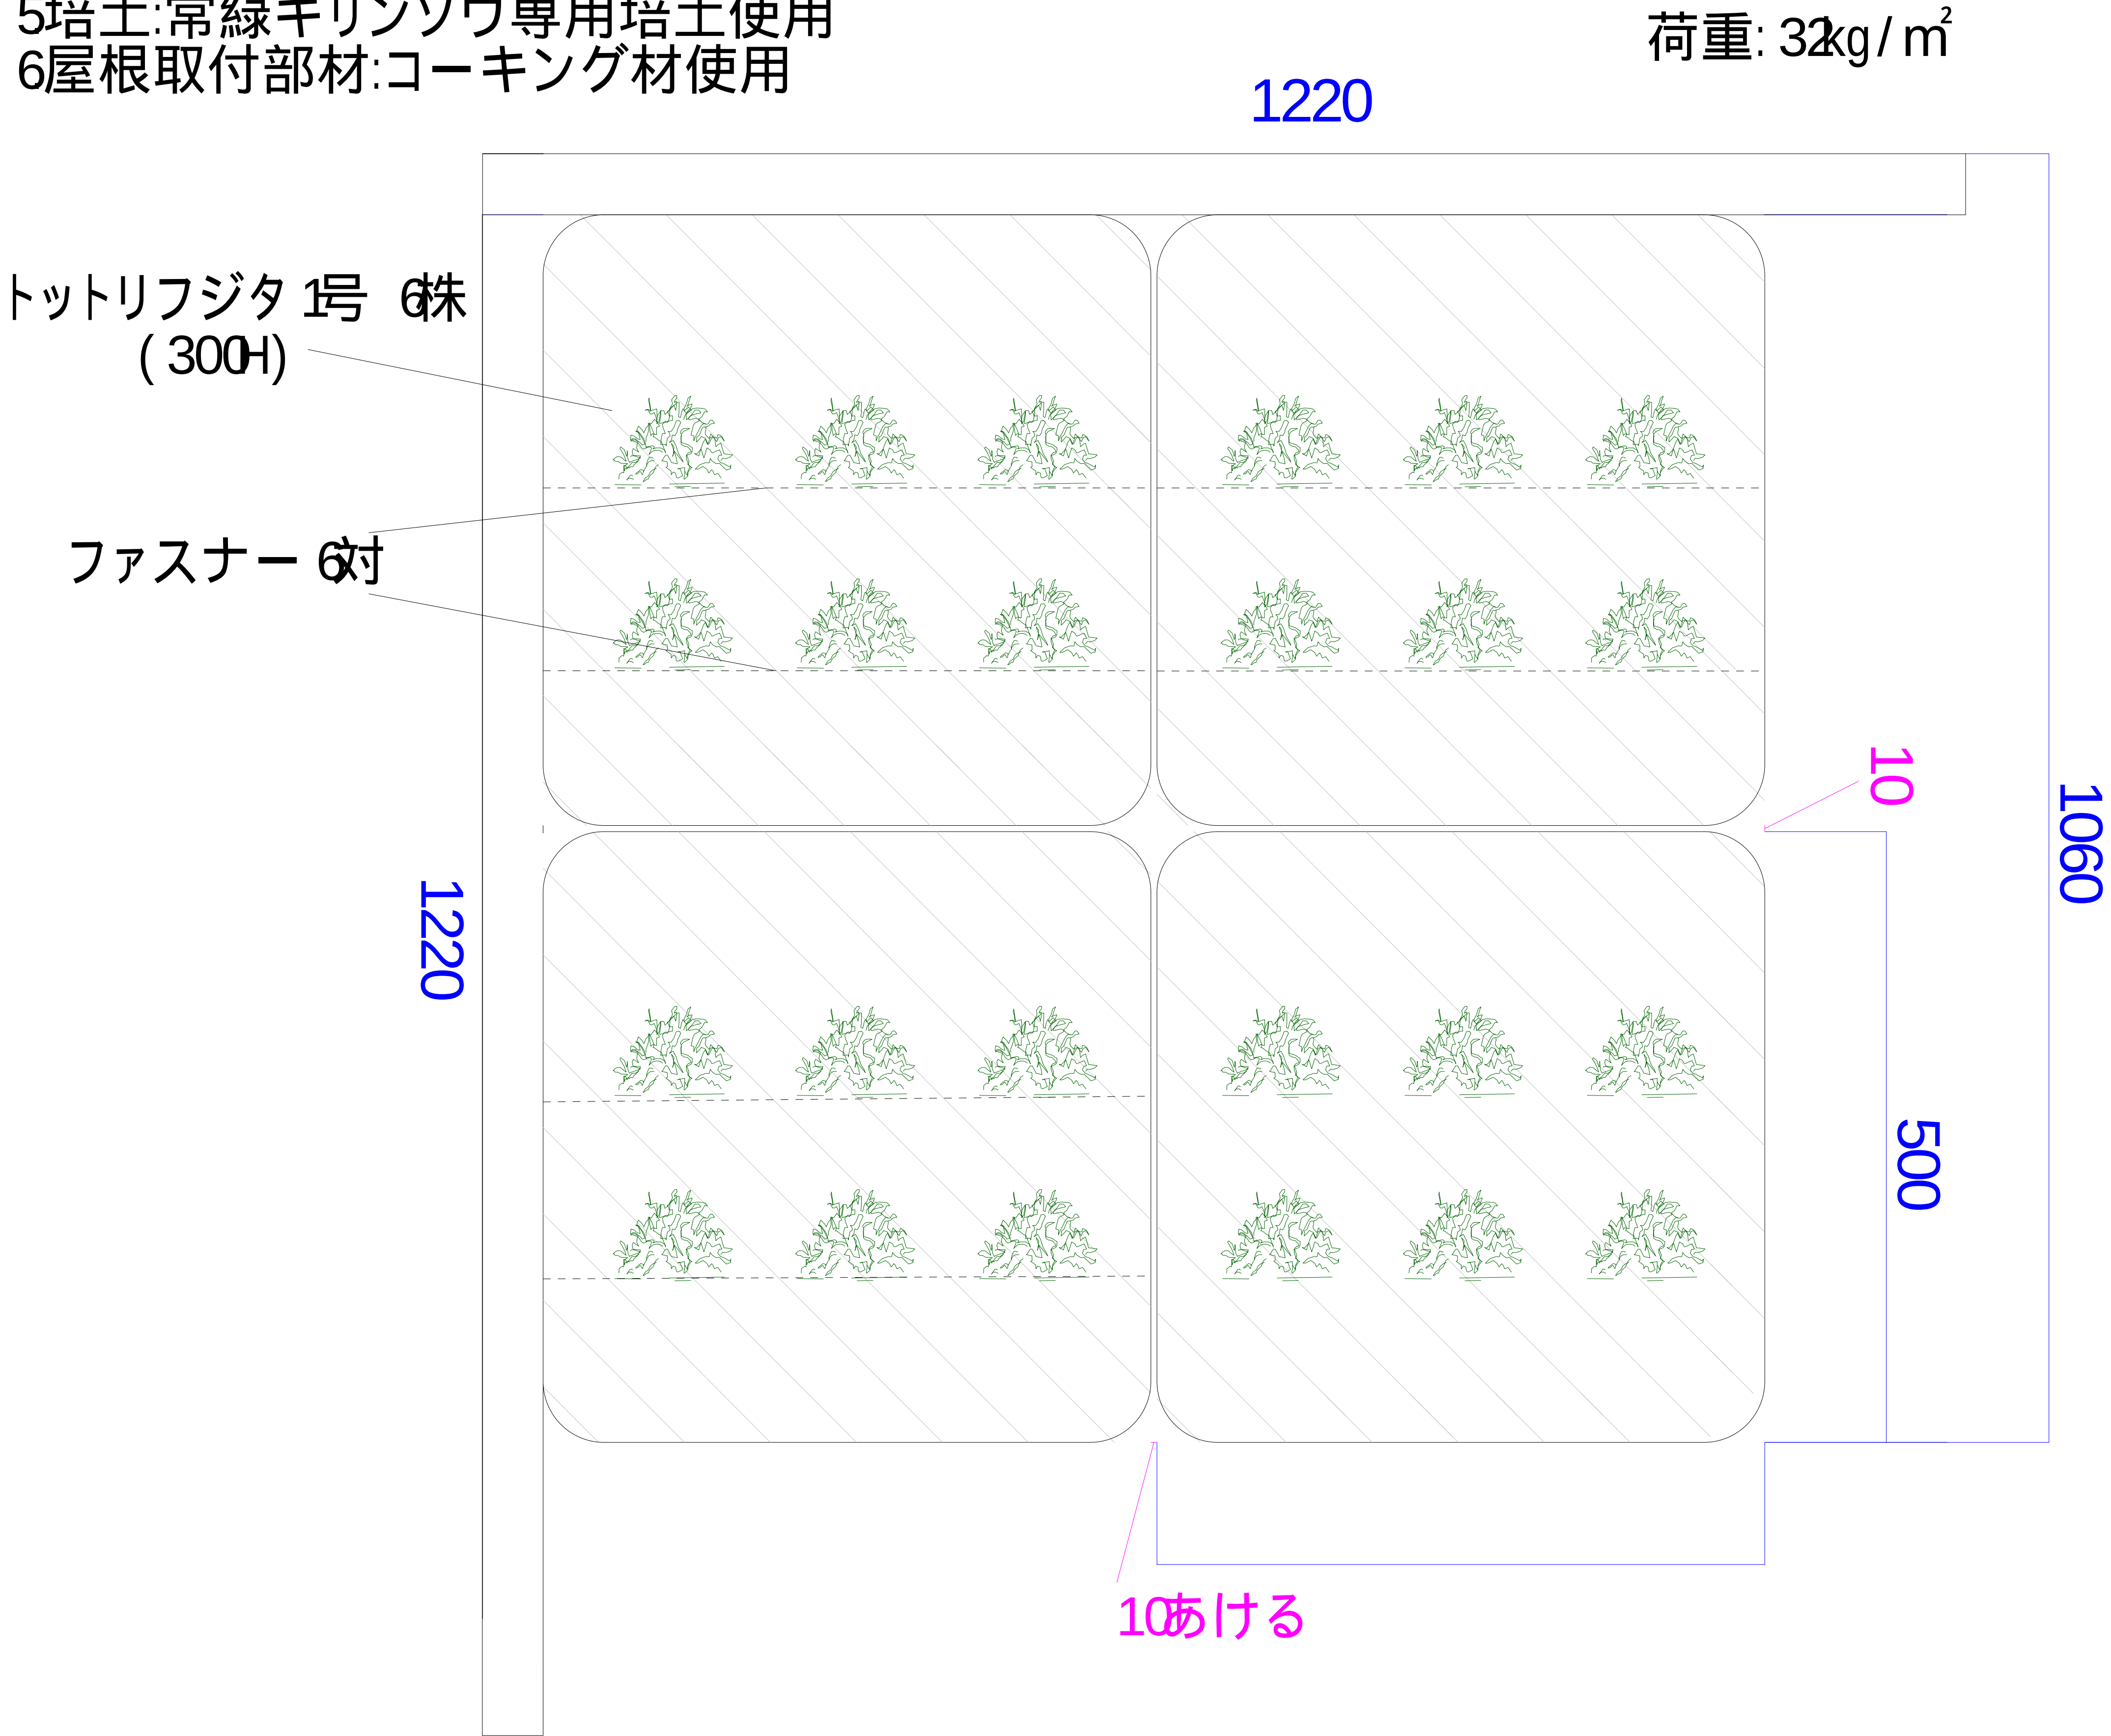

断面詳細図

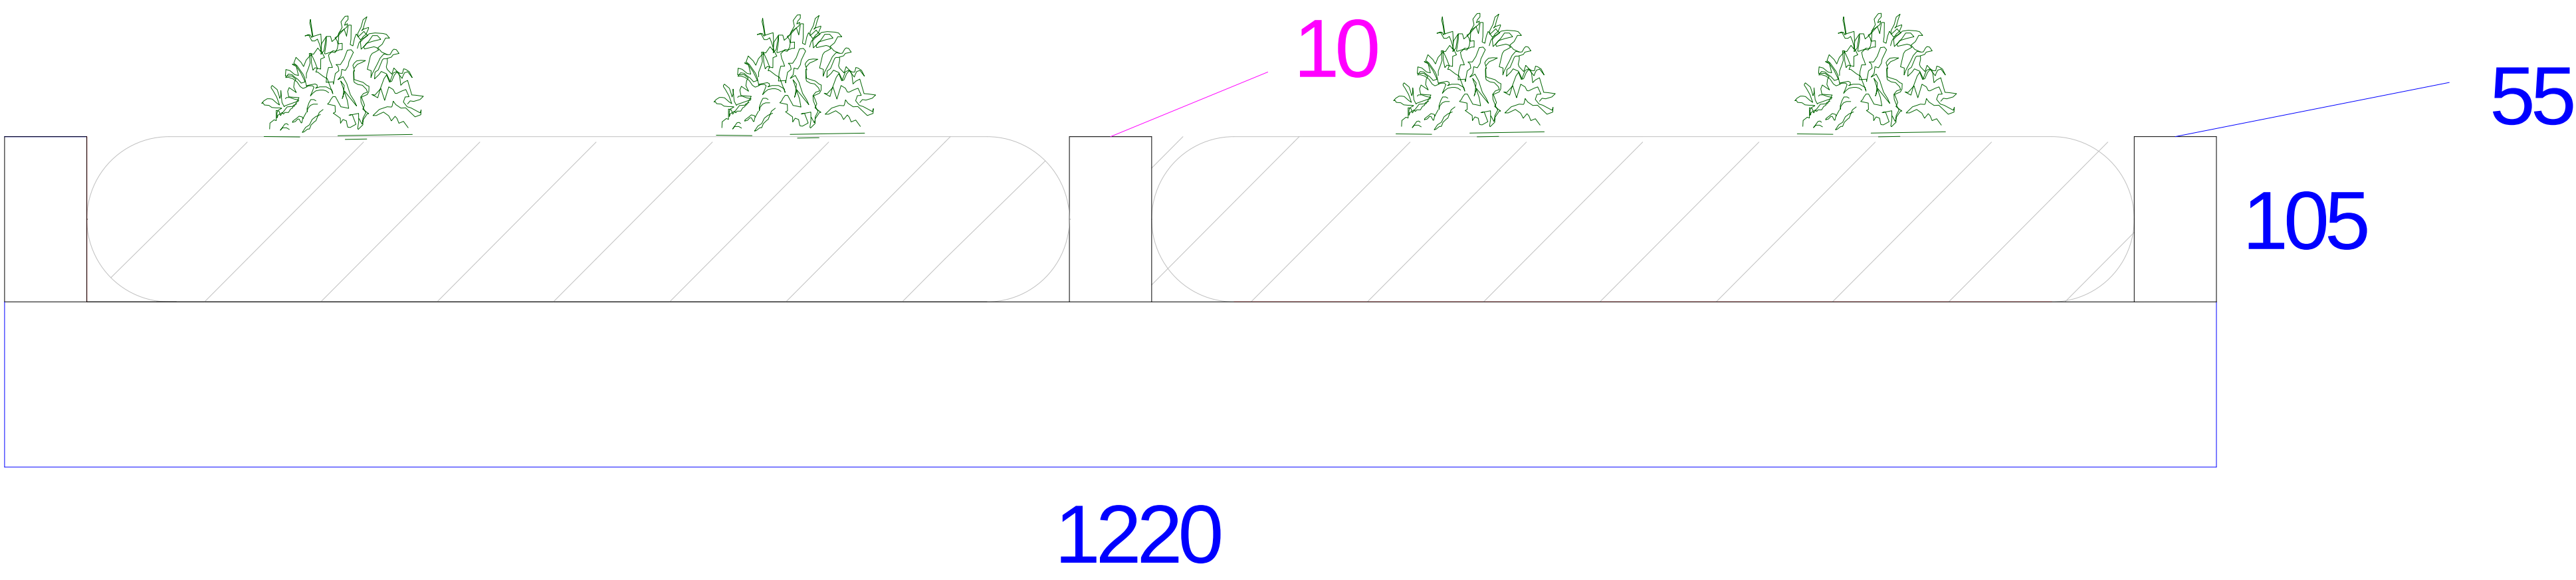

ペア見切り材 (ZAM t=0.8) 詳細図



備考

袋サイズはオーダーメイド可能。

承認	検印	設計	
日付	Fujita緑化システム『Dバック』シンダーコンクリート仕様		
縮尺	株式会社Wisterra		