


平面詳細図

【特記仕様記載事項】

- 1.樹種：トットリフジタ1号
- 2.a保証：施工後2年間は常緑キリンソウの無償管理期間とする
- 2.b保証：施工後3年間はFTMバックの無償保証期間とする
- 3.袋素材：東レアクスターG2150-1s YKKファスナー トラスコ中山アルミハトメ
- 4.培土：常緑キリンソウ専用培土



断面詳細図

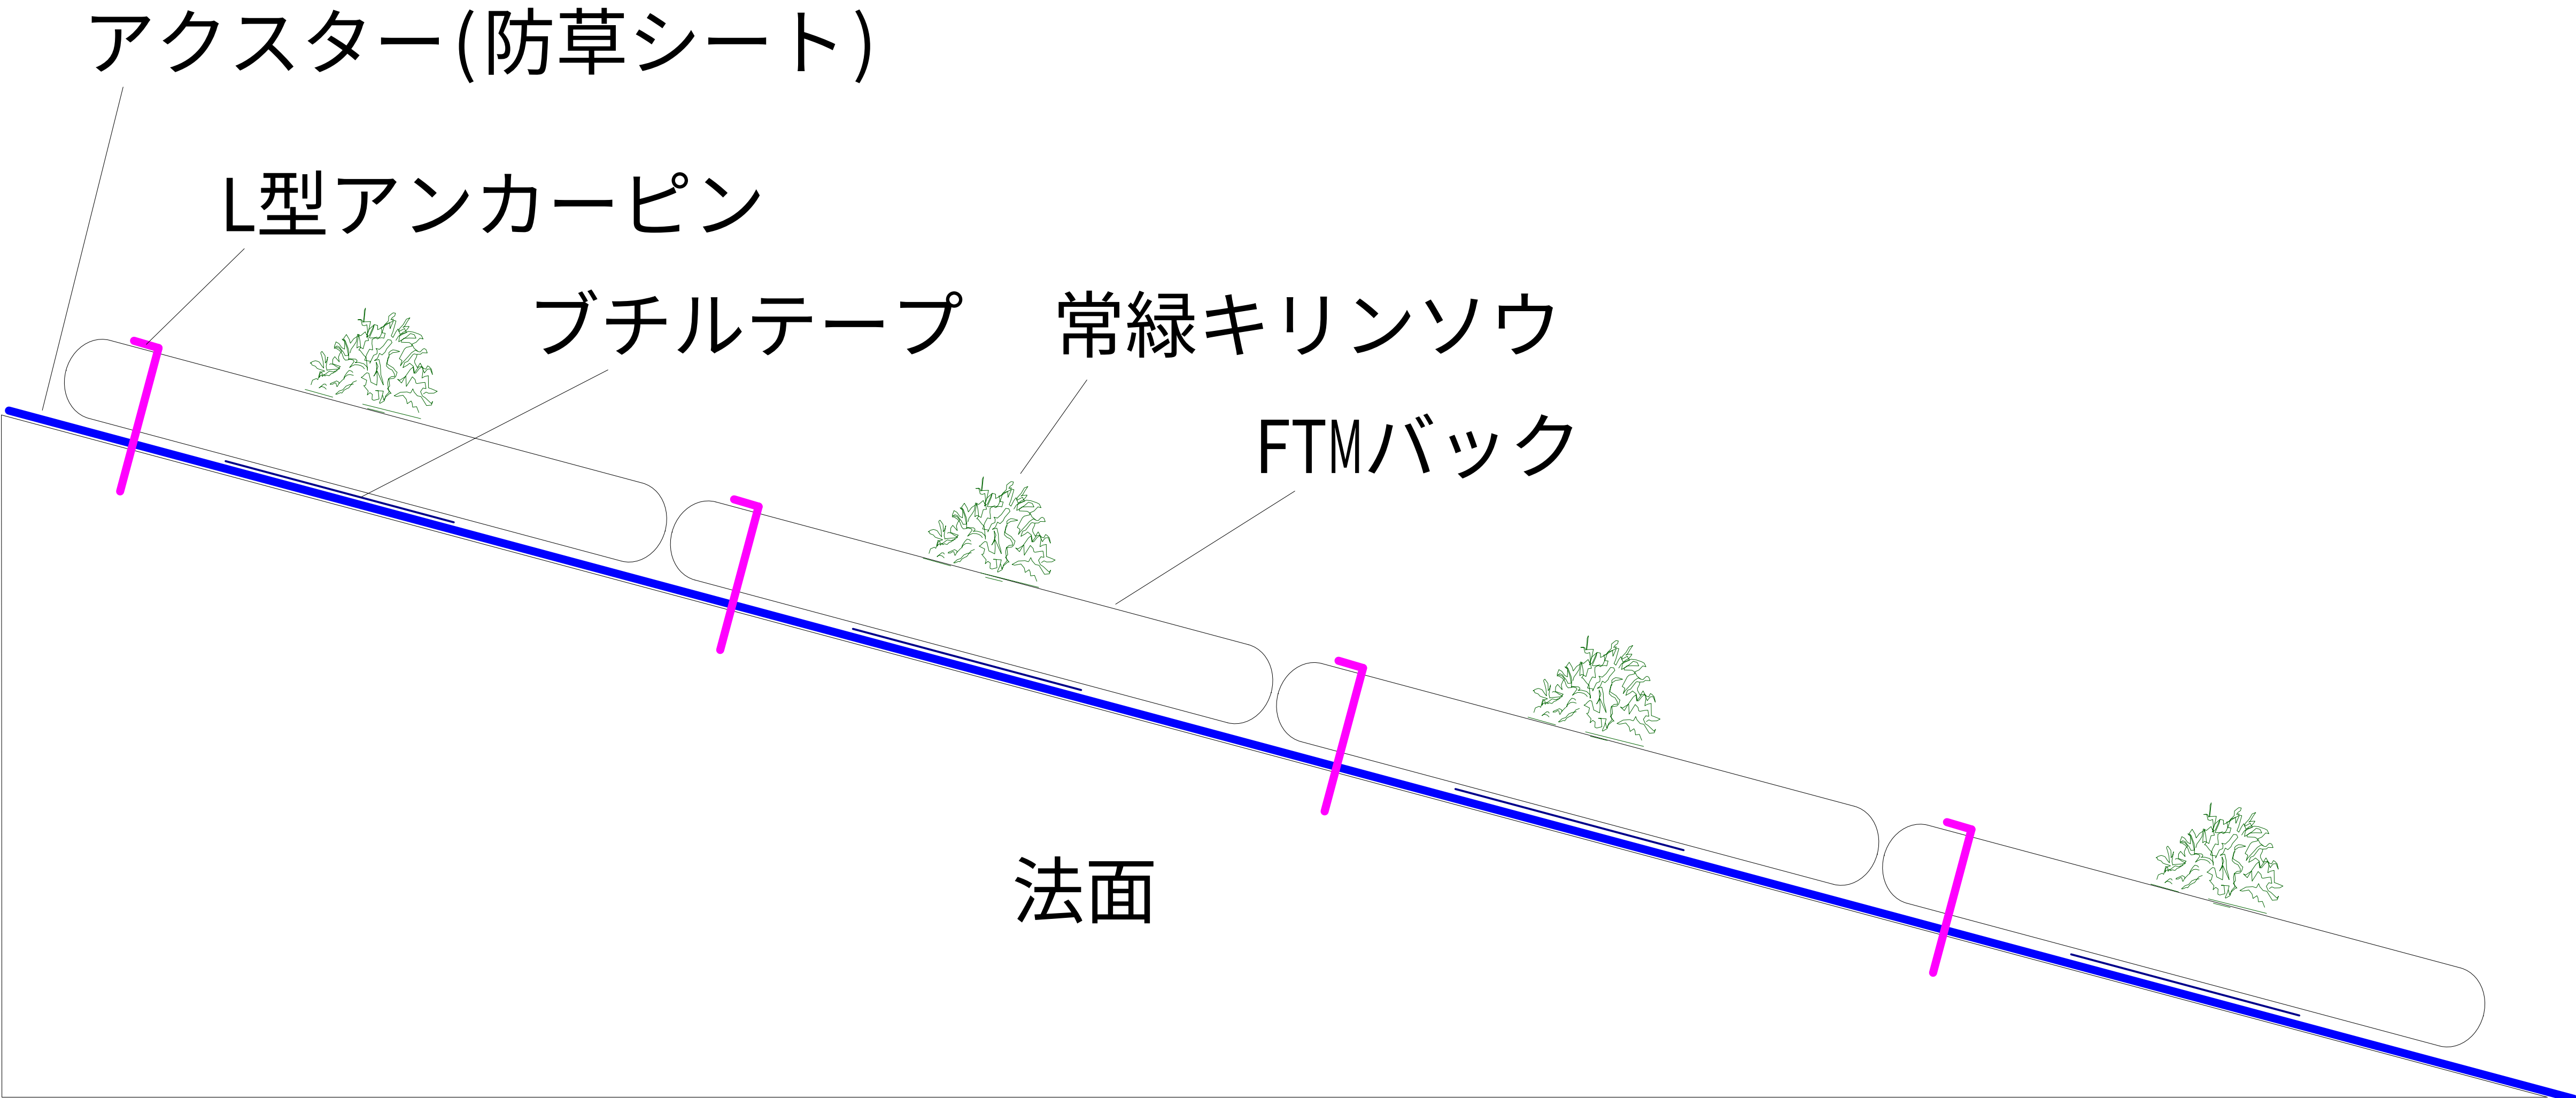

備考
ハトメ加工 1穴/100円
工賃植栽は要相談
具体的な金額についてはお見積りください

承認

検印

設計

日付

縮尺

Fujita緑化システム FTMバック法面方式